



Ceiling Plan

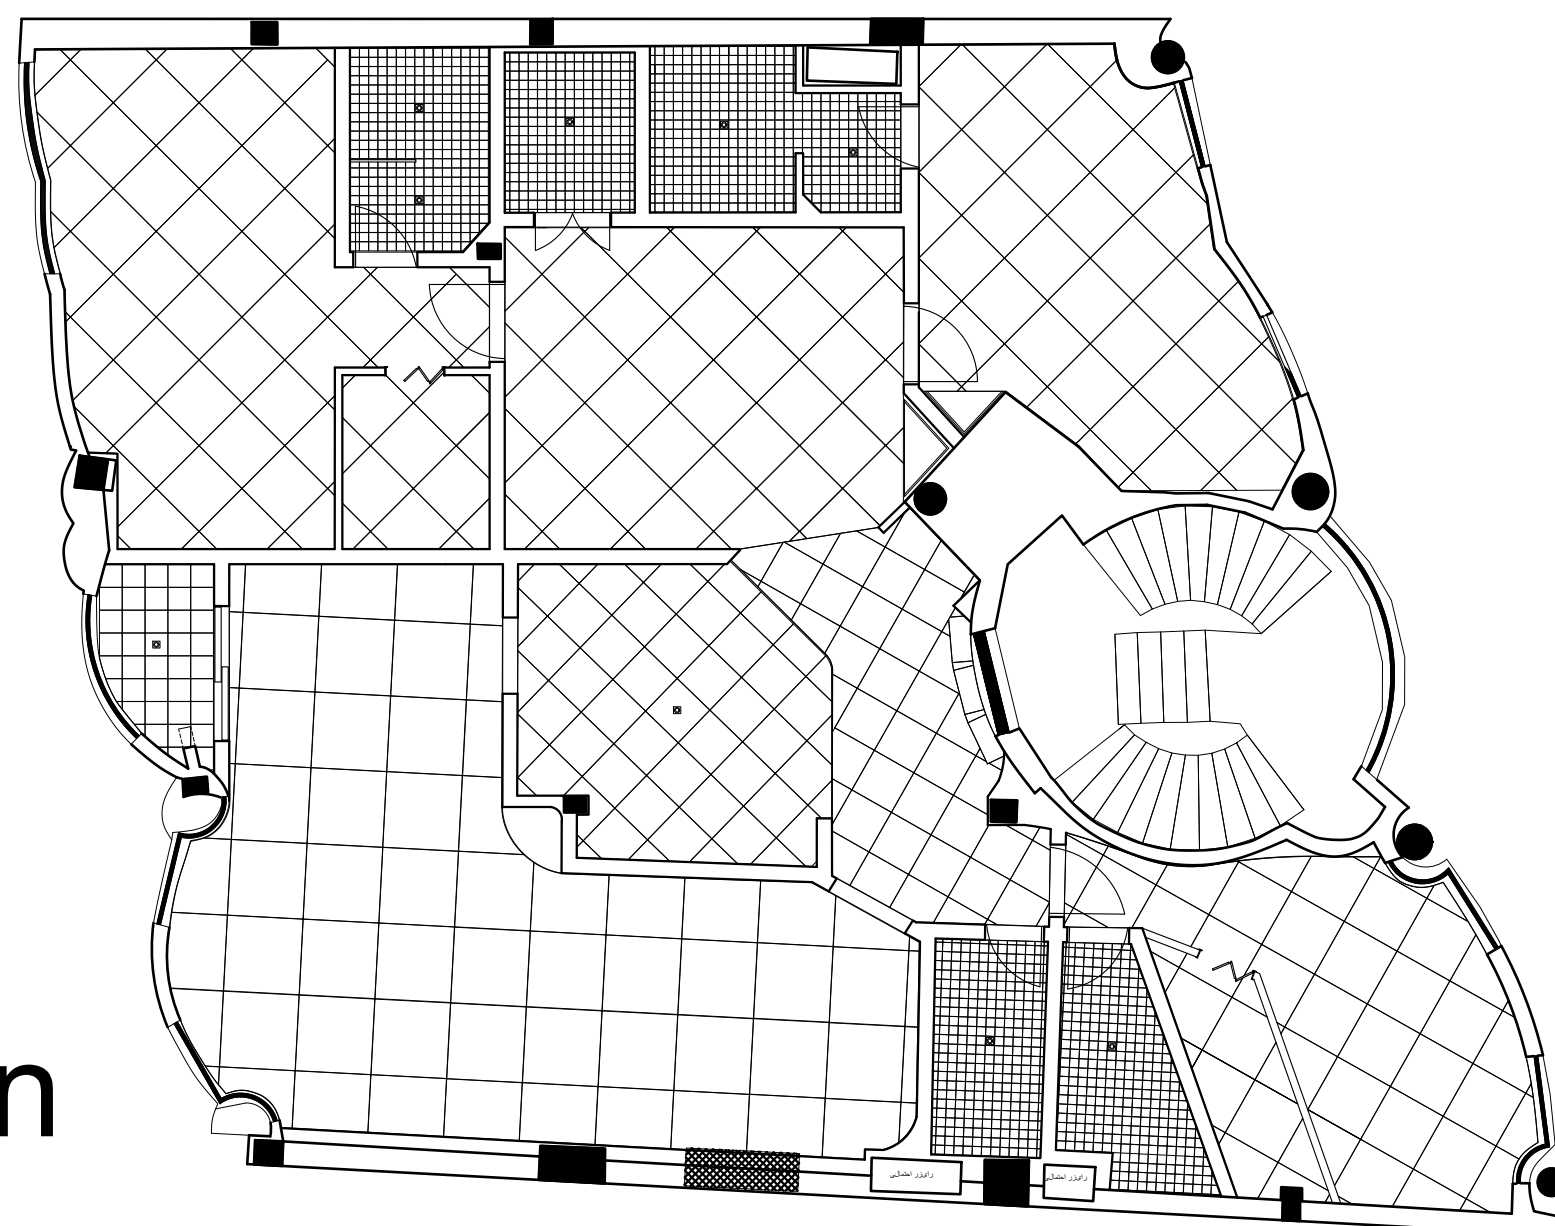

Flooring Plan

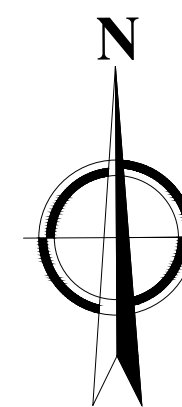

Sc1:50

Ceiling & Flooring
Plan

خانه فرشته

گروه
سرمایه گذاری
پایگان

ارغوان ناصر بخت

مرداد 1404