



پلان واحد- مقیاس 1/100

2

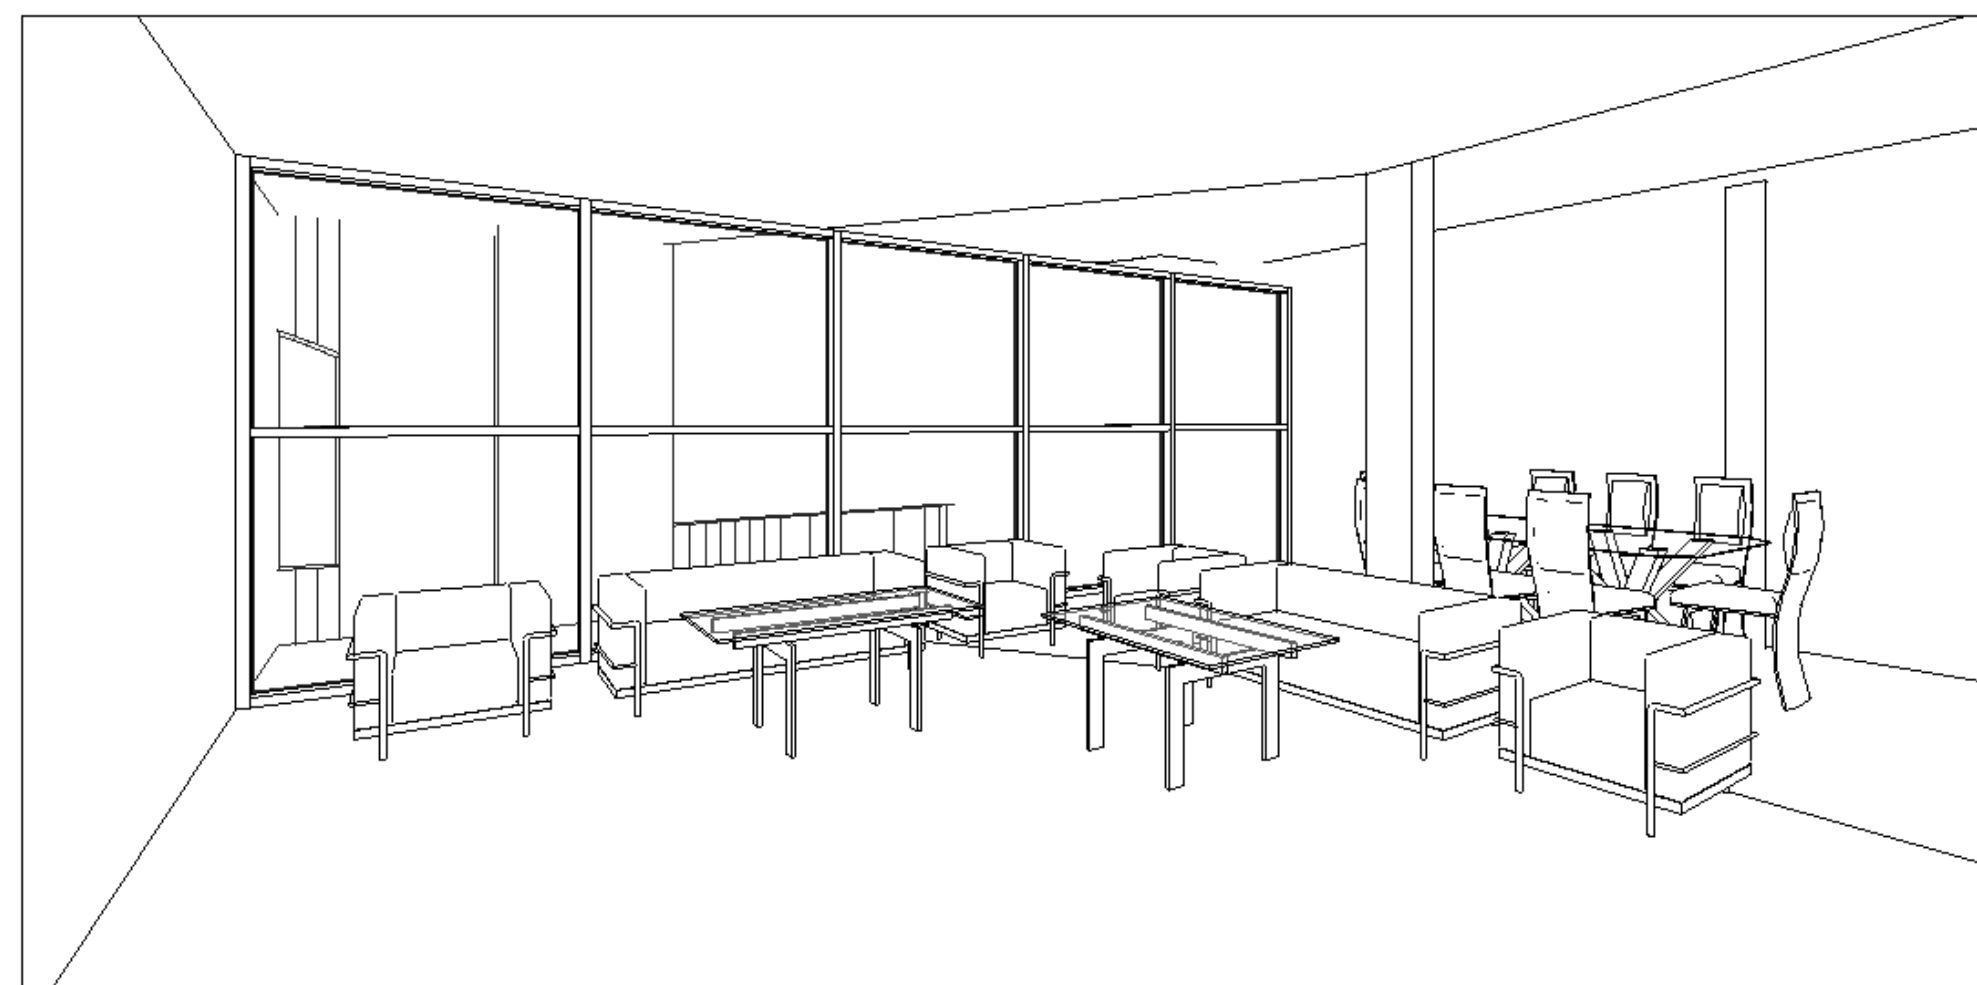


3

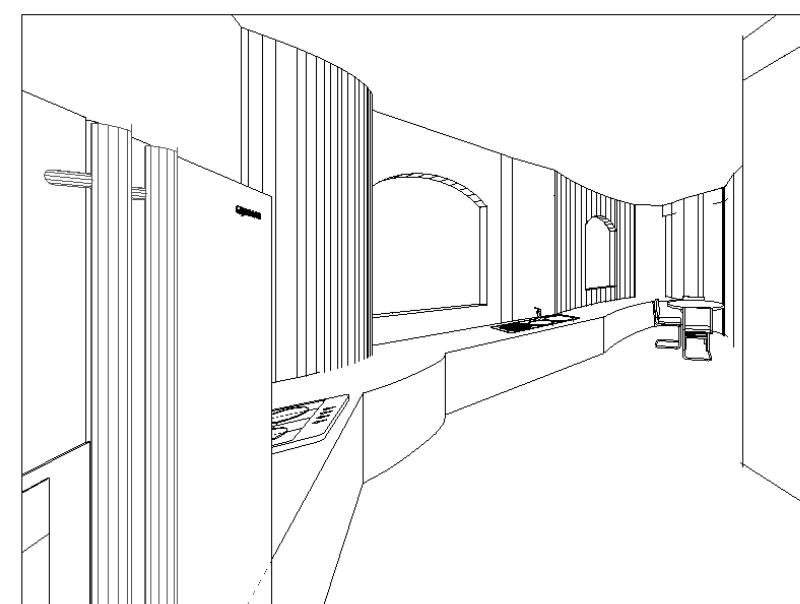

4




8

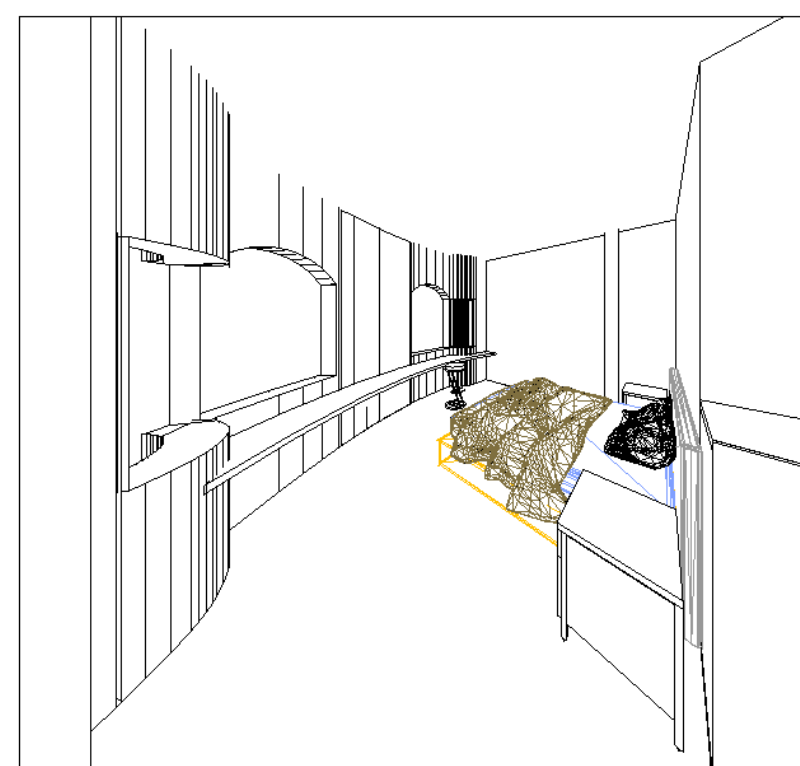


لیست فضاها:

- | | |
|------------------|--------------------|
| 1- فیلتر ورودی | 7- سرویس اتاق خواب |
| 2- پذیرایی | 8- اتاق مهمان |
| 3- ناهارخوری | 9- اتاق خواب |
| 4- آشپزخانه | 10- اتاق کار |
| 5- لاندی | 11- تراس |
| 6- سرویس بهداشتی | |


ایده های طراحی

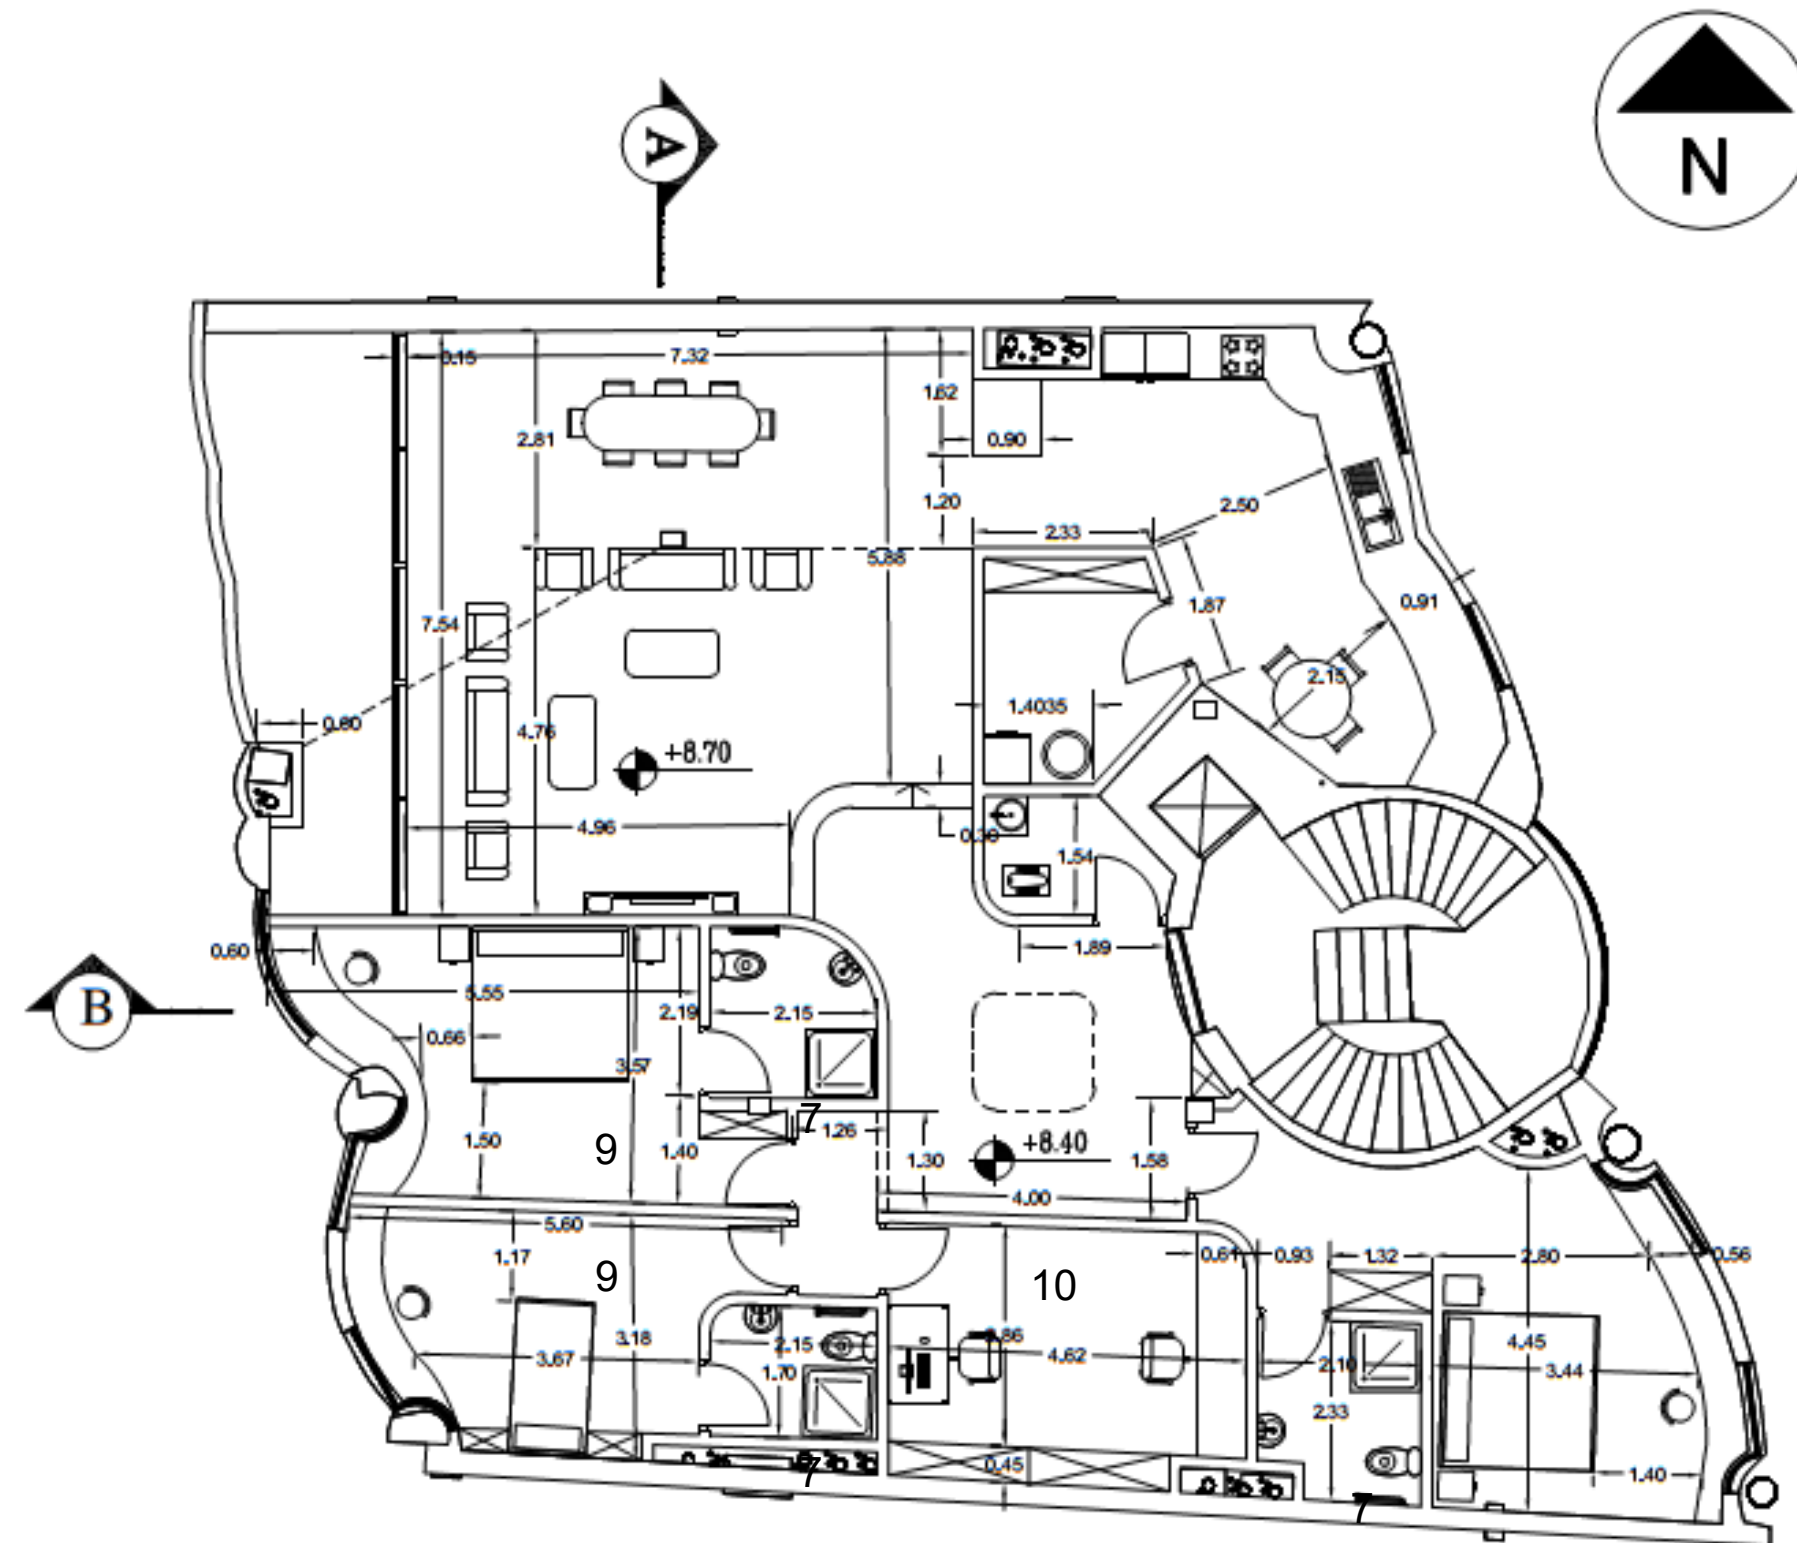

پلان اندازه گذاری واحد- مقیاس 1/100

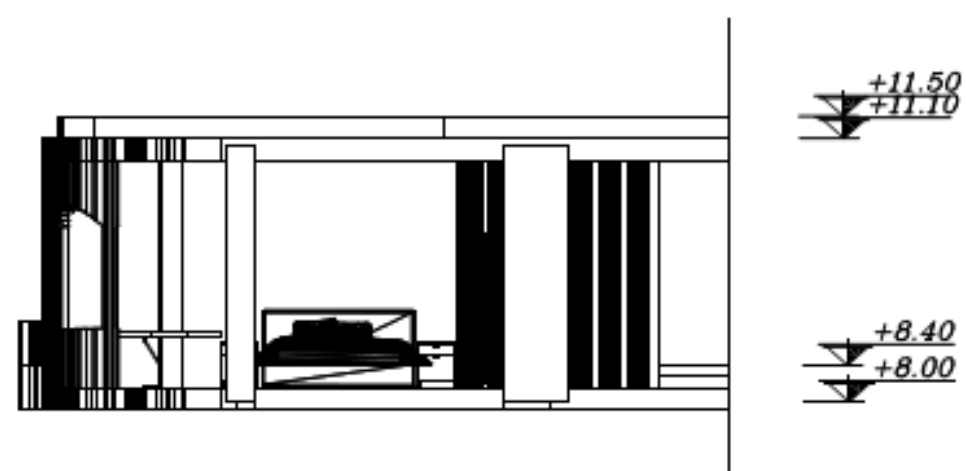


برش B-B - مقیاس 1/100

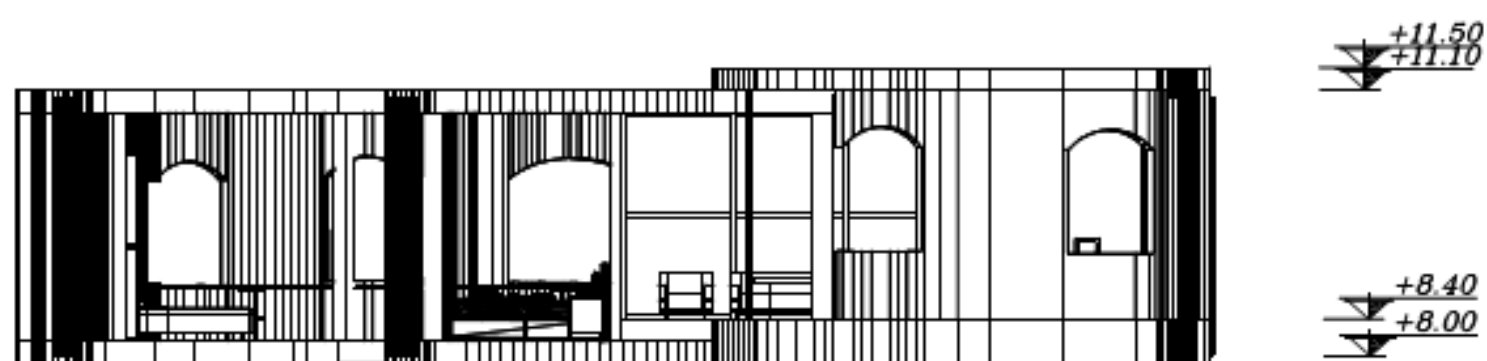


برش A-A - مقیاس 1/100

-طراحی فیلتر ورودی جهت تفکیک عرصه بندی فضاها
-تعریف عرصه عمومی از فیلتر ورودی توسط دو پله با استفاده از اختلاف سطح سازه ای موجود در طبقه
-امکان جمع و باز شدن دیوار شیشه ای تراس و الحاق آن به فضای پذیرایی
-نزدیکی ورودی اتاق مهمان به ورودی جهت استقلال بیشتر/ می تواند به عنوان اتاقی برای جوان خانواده نیز مناسب باشد
-وجود اتاق کار در حد فاصی اتاق مهمان و اتاق های خواب و دسترسی از حوزه خصوصی برای سهولت استفاده افراد خانواده
-طراحی لبه های پنجره به صورت منحنی و هماهنگ با فرم دیوار جهت استفاده انعطاف پذیر و متغییر برای کار، گذاشتن گیاهان، کتاب و...

9

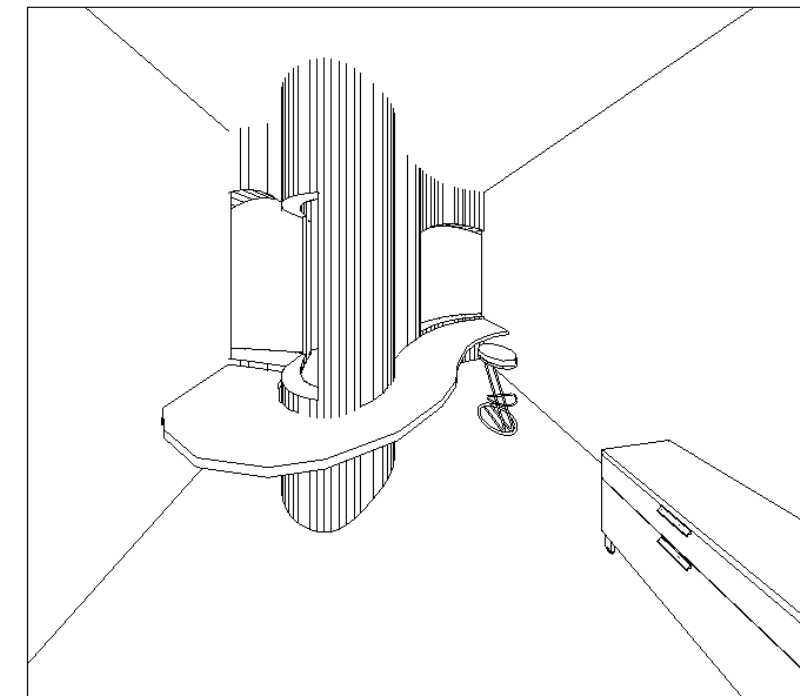

9

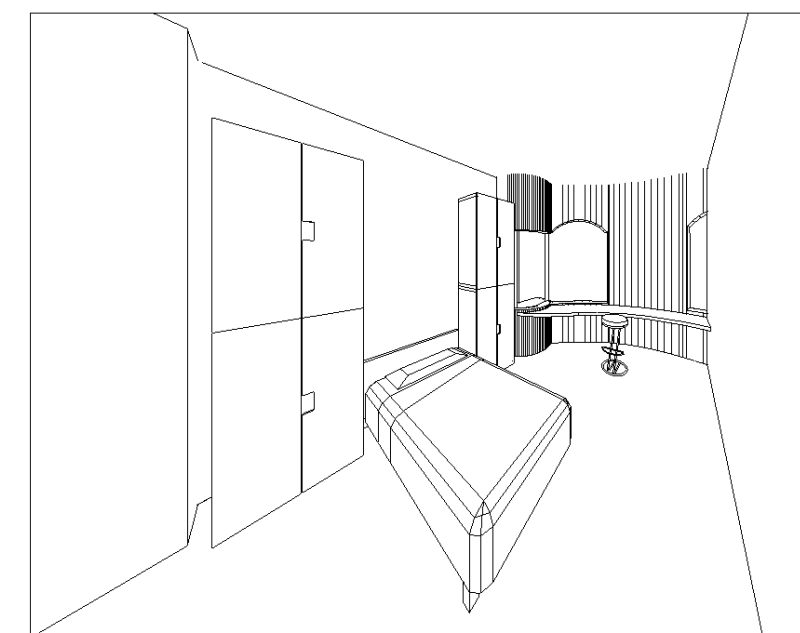

10

