

خانه فرشته

نجمه سلیمانی

دانشجو معماری دانشگاه شهید بهشتی

مسابقه بازطراحی خانه فرشته

گروه سرمایه‌گذاری پایگان

تابستان ۱۴۰۴



اتاق ۱



اتاق ۲




اتاق ۳



اتاق کار

- ۱ پذیرایی
- ۲ نشیمن خصوصی
- ۳ آشپزخانه
- ۴ اتاق کار
- ۵ سرویس مهمان
- ۶ اتاق
- ۷ لاندري
- ۸ بالکن

پلان
مقیاس ۱:۱۰۰

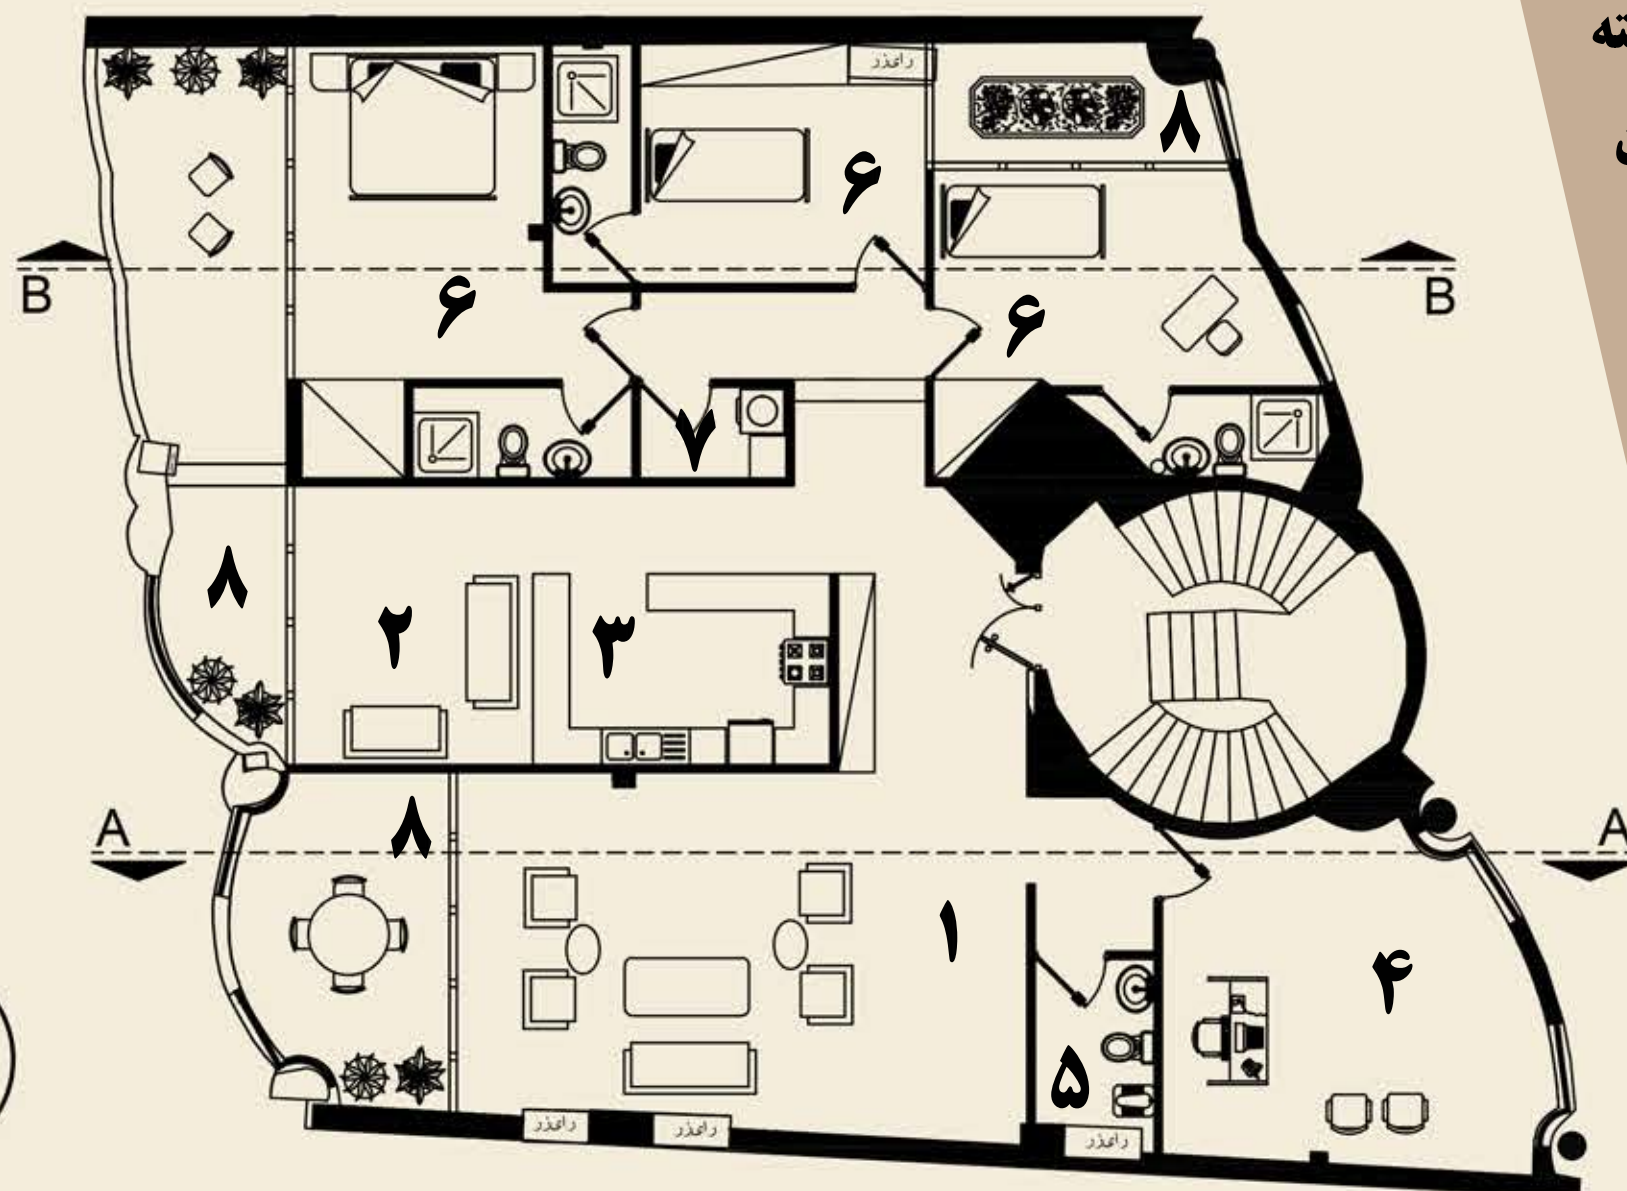

معماری جمع میان کارکرد و کیفیت است. ما نیز تلاش کردیم تا با توجه به کارکرد و نیازهای مادی، فضاهای با کیفیتی پدید آوریم. کیفیت هیچ فضایی را قربانی نکردیم و خود را به مشقت انداختیم تا در همه‌جای خانه، حس خوشایند زنده‌بودن جریان یابد. امید آنکه در تمامی فصول سال، این خانه پذیرای مهمانانش باشد

