



آلبوم کارهای چوبی آپارتمان برج آپادانا


* راهنمای ارجاع: هر عدد در پلان به عنوان ارجاع به شیت متناظر عمل می کند و با کلیک، صفحه مربوطه نمایش داده می شود.

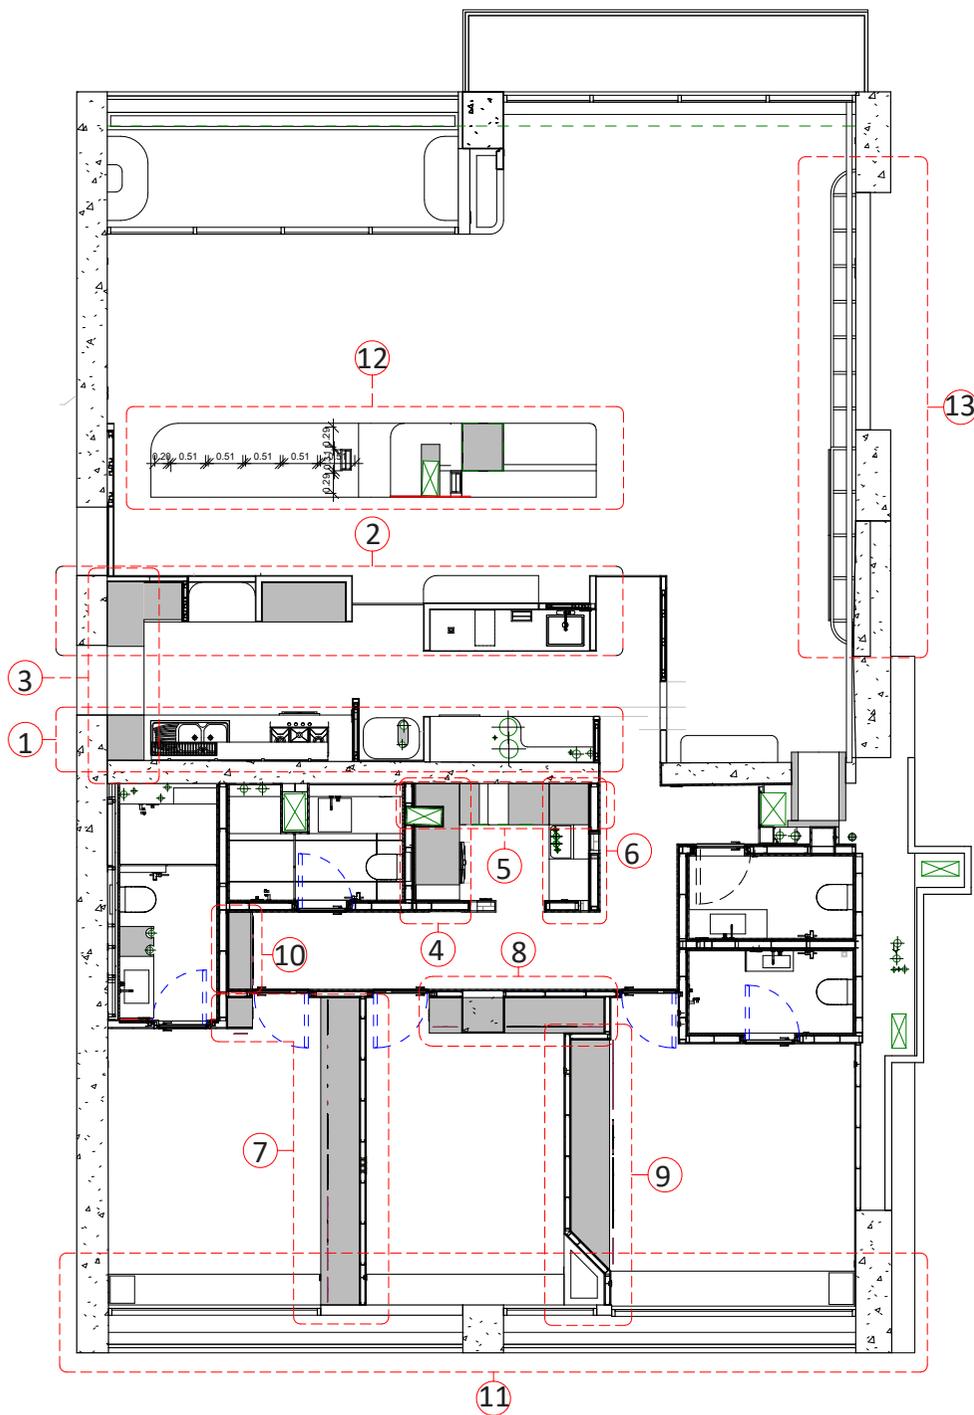



- 1 نمای کابینت های جنوبی آشپزخانه
- 2 نمای کابینت های غربی آشپزخانه
- 3 نمای کابینت های شمالی آشپزخانه
- 4 نمای شمالی لاندری
- 5 نمای شرقی لاندری
- 6 نمای غربی لاندری
- 7 جزئیات کمد های اتاق غربی
- 8 جزئیات کمد های اتاق میانی
- 9 جزئیات کمد های اتاق شرقی
- 10 جزئیات کمد انتهای راهرو
- 11 جزئیات میزهای کار
- 12 جزئیات میز و نیمکت
- 13 جزئیات میز تلویزیون

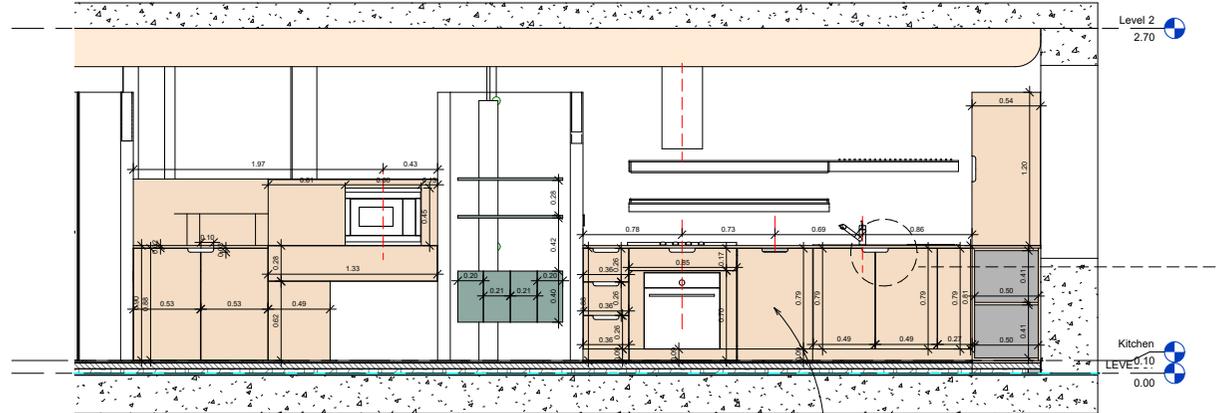



ماشین ظرفشویی توکار

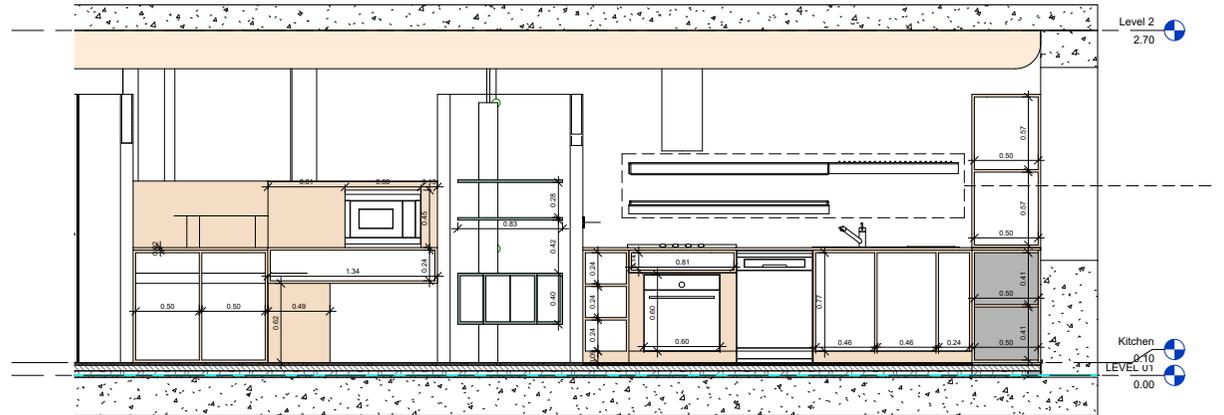


Kitchen Details & Renders

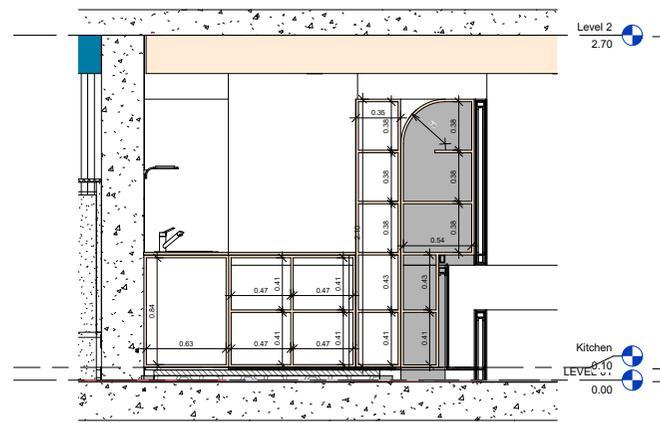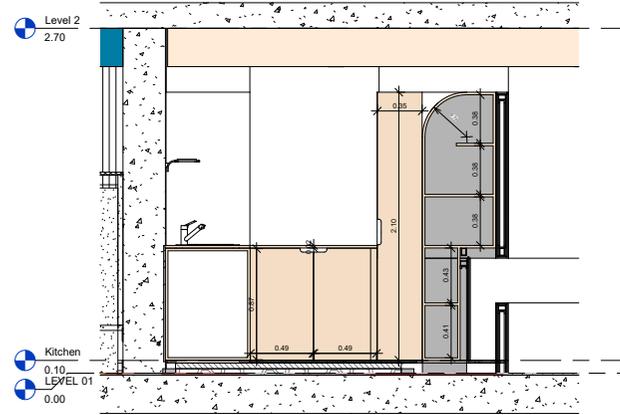

Kitchen Details & Renders

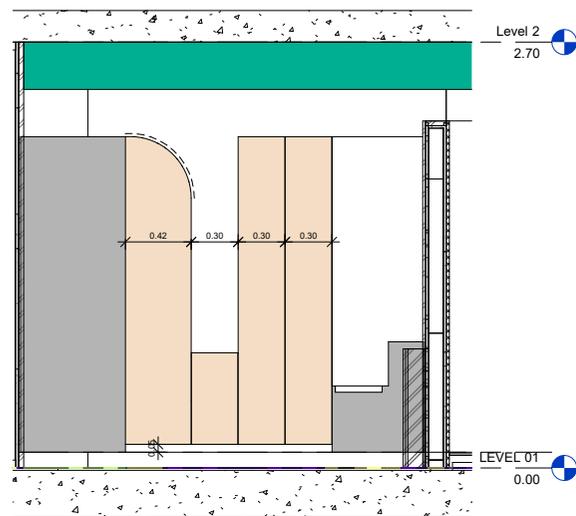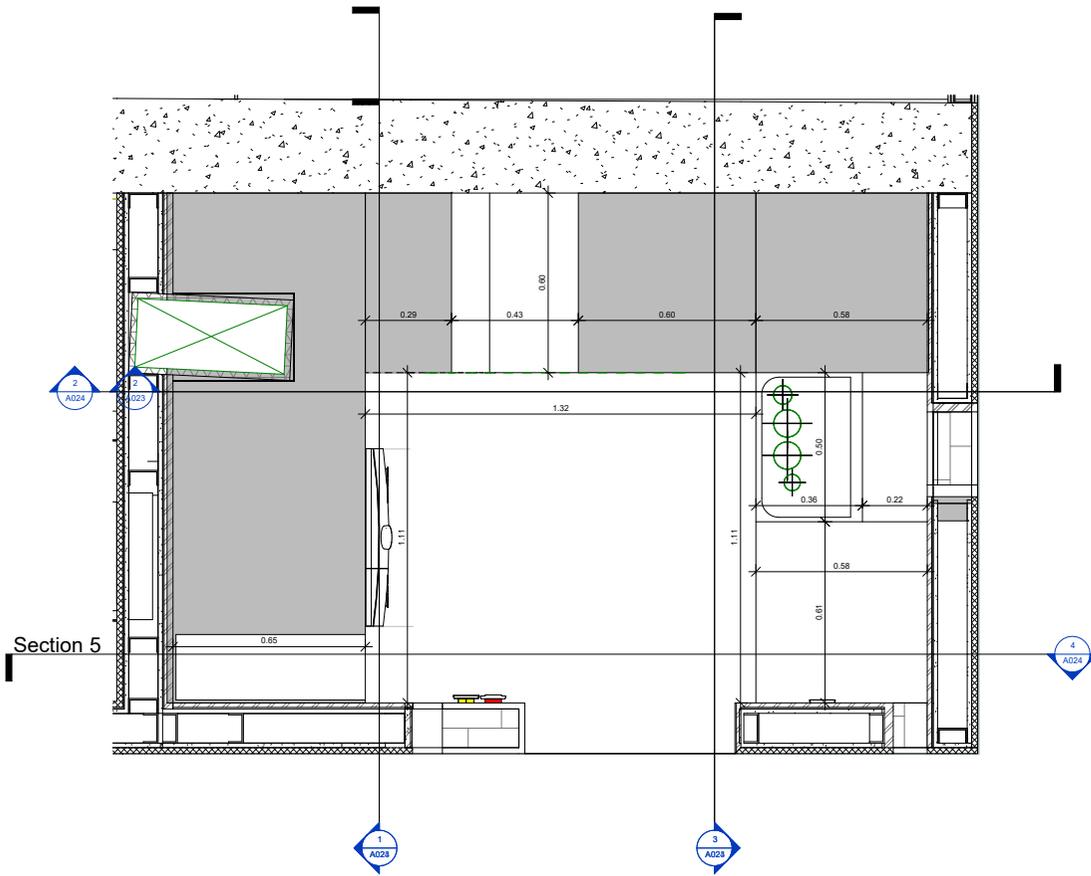


2 نمای کابینت های شمالی لاندري
1:20

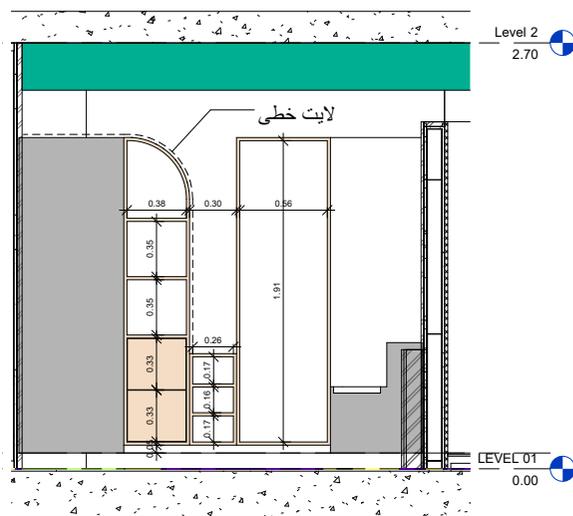


2 تقسيم بندی کابینت های شمالی لاندري
1:20



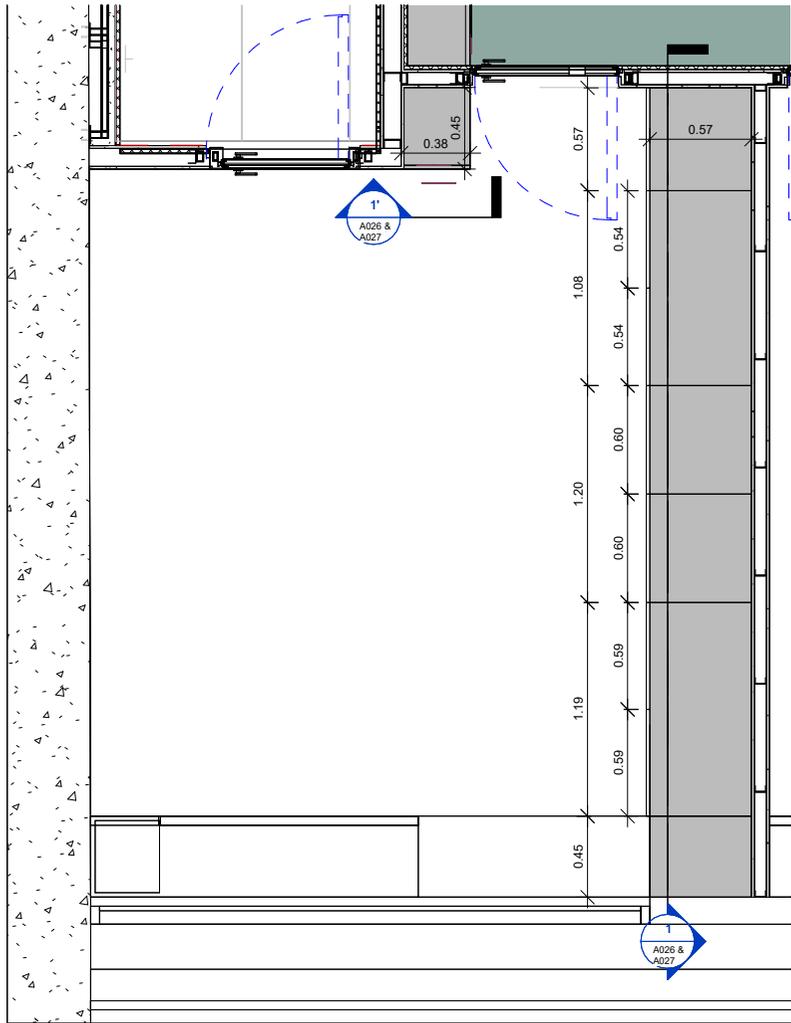


1 بزرگنمایی کمد ها اتاق غربی
1 : 25

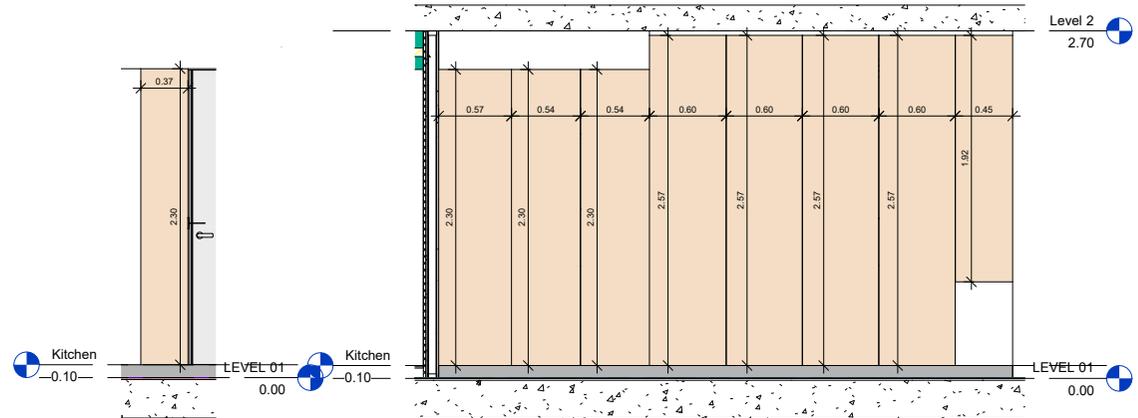


1' کمد اتاق غربی 2
1 : 25

1 کمد اتاق غربی 1
1 : 25

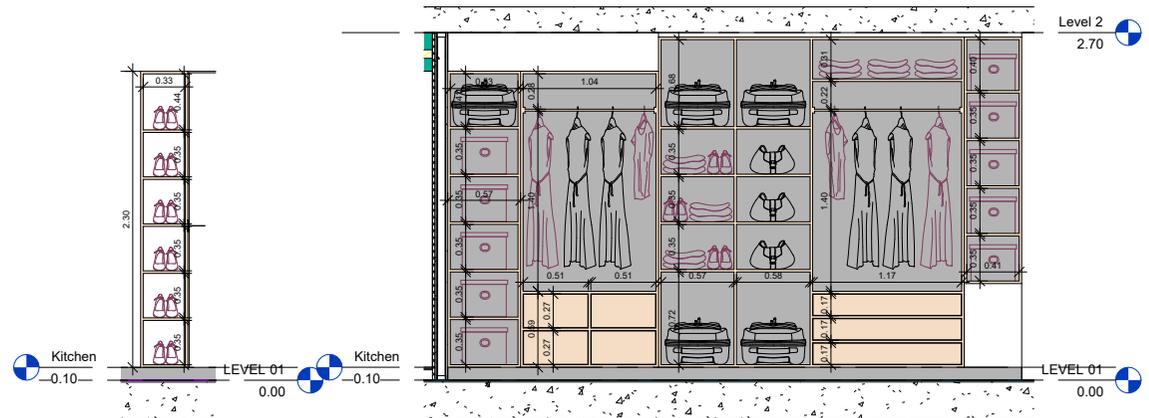


1' تقسیم بندی کمد اتاق غربی 2
1 : 25


1 تقسیم بندی کمد اتاق غربی 1
1 : 25

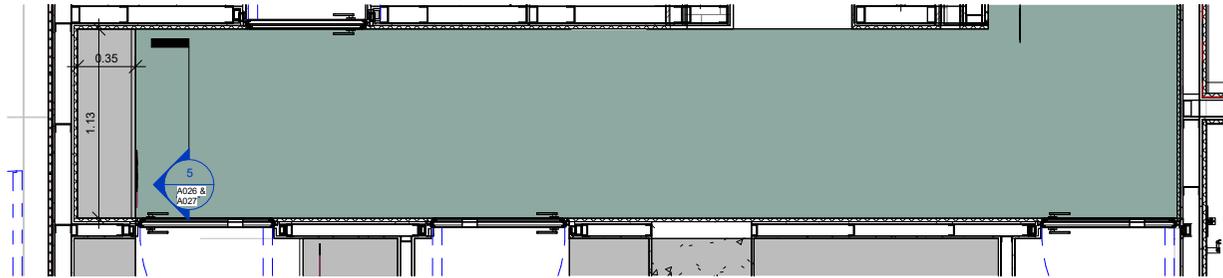










4 بزرگنمایی کمد انتهای راهرو
1 : 25

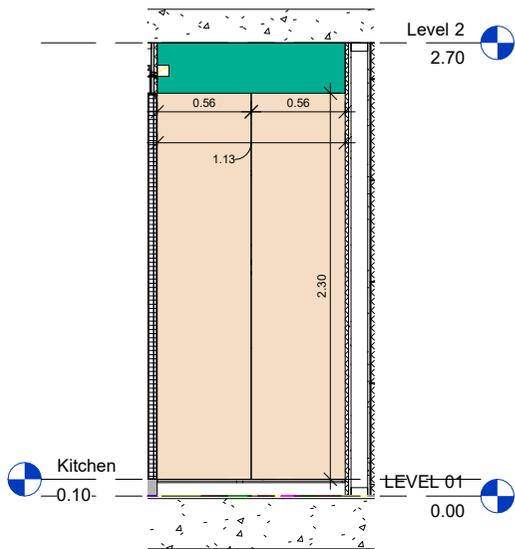




4 کمد انتهای راهرو
1 : 25

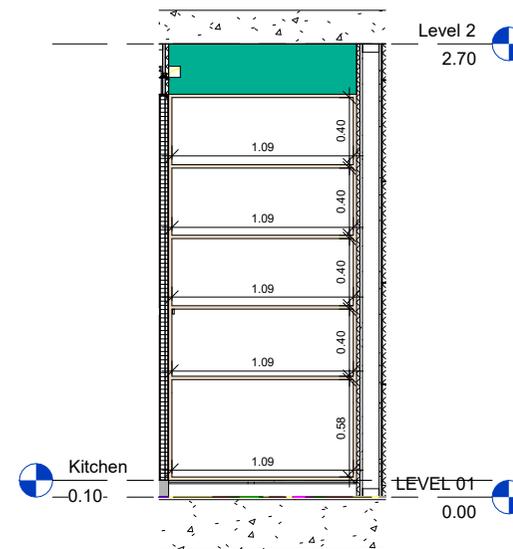



5 تقسیم بندی کمد انتهای راهرو
1 : 25

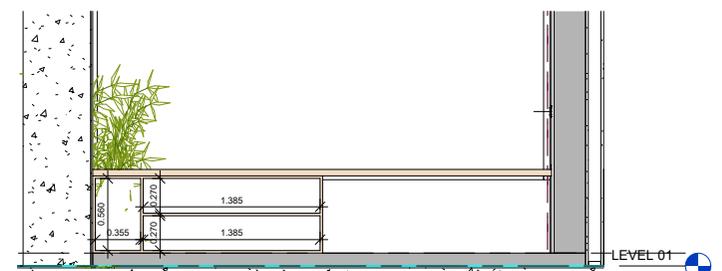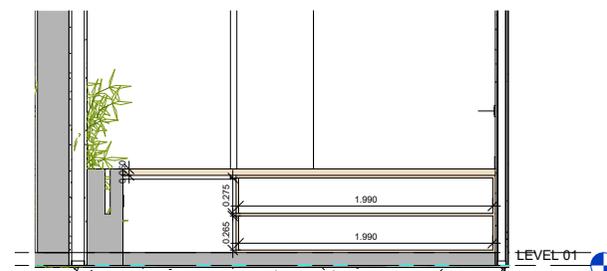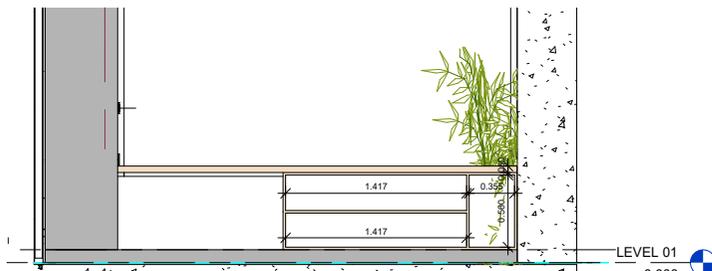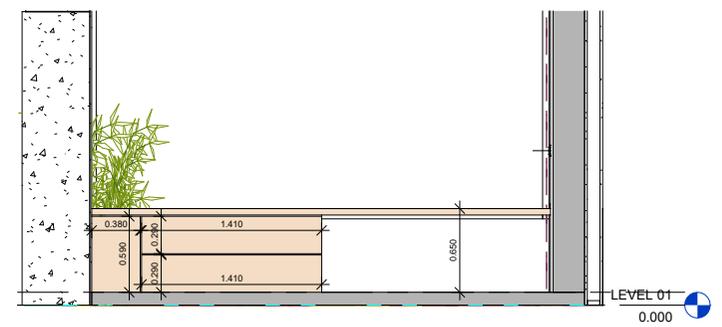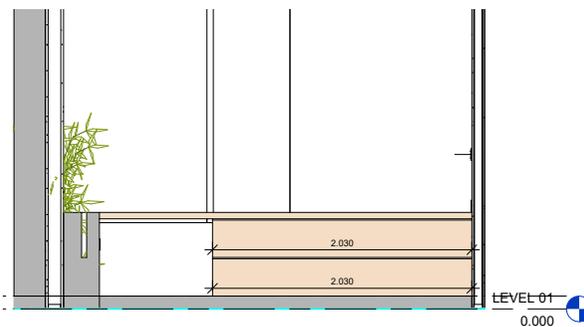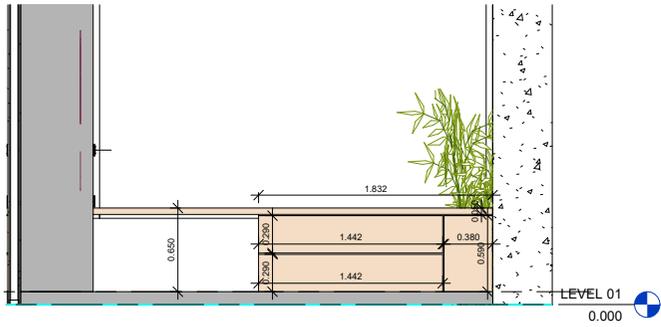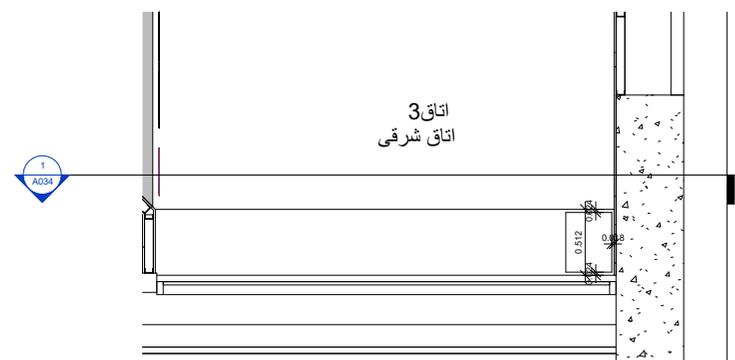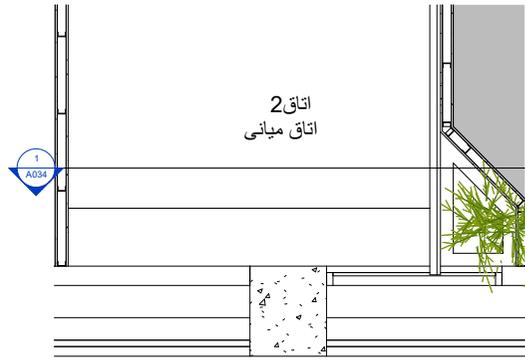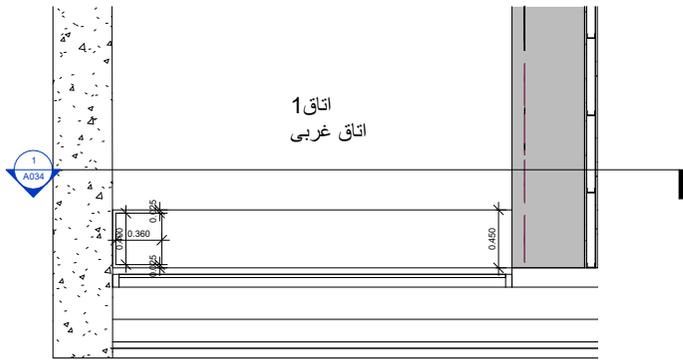



Desks

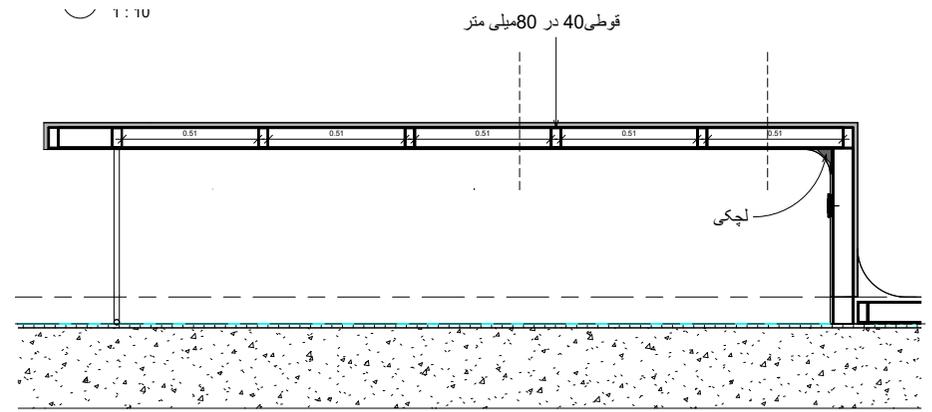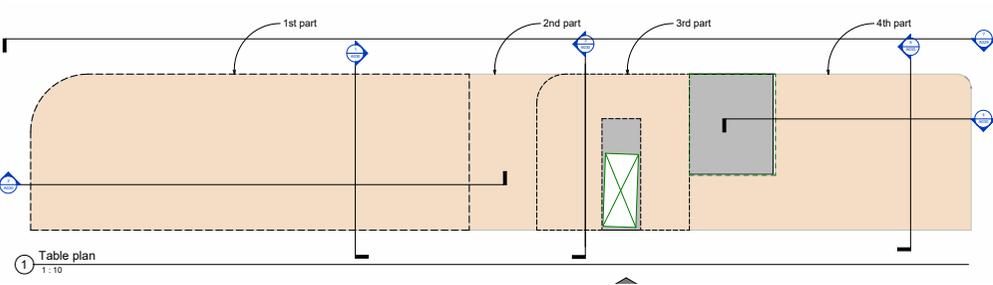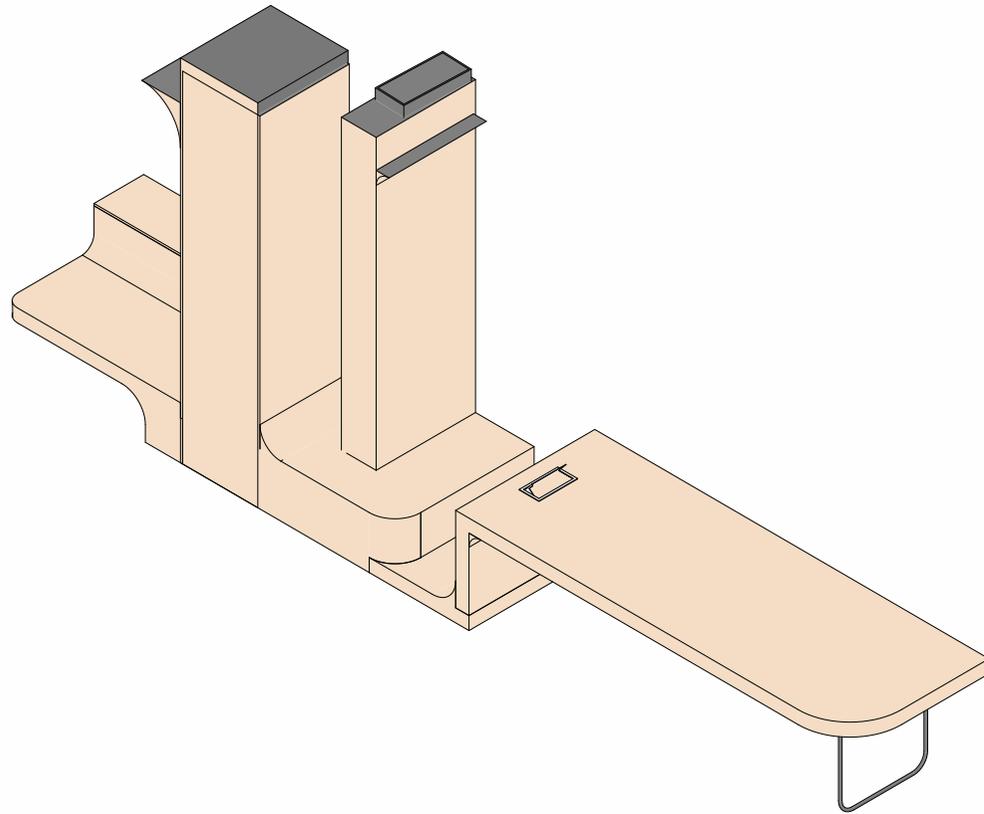


2 Section 148
1 : 10

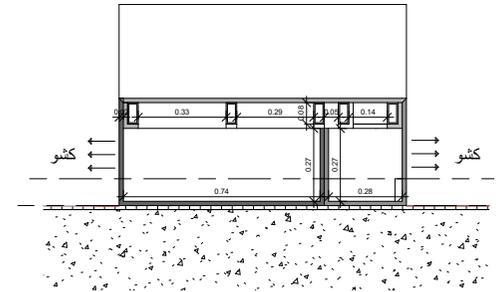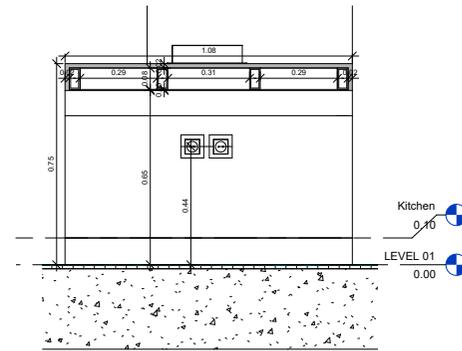


3 Section 145
1 : 10

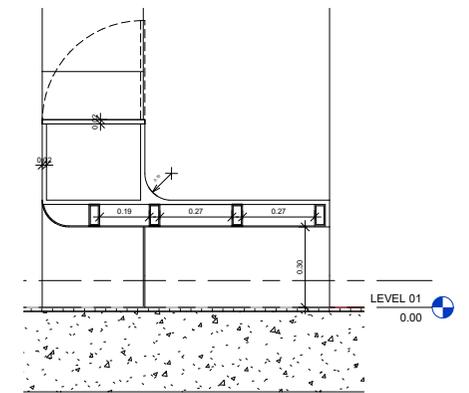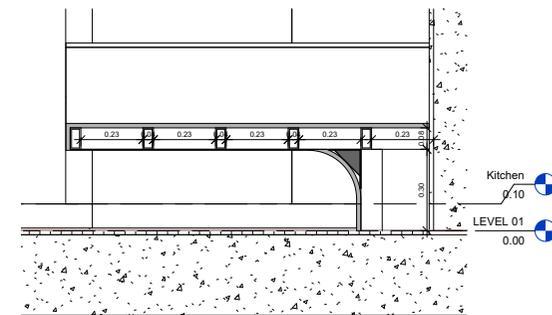

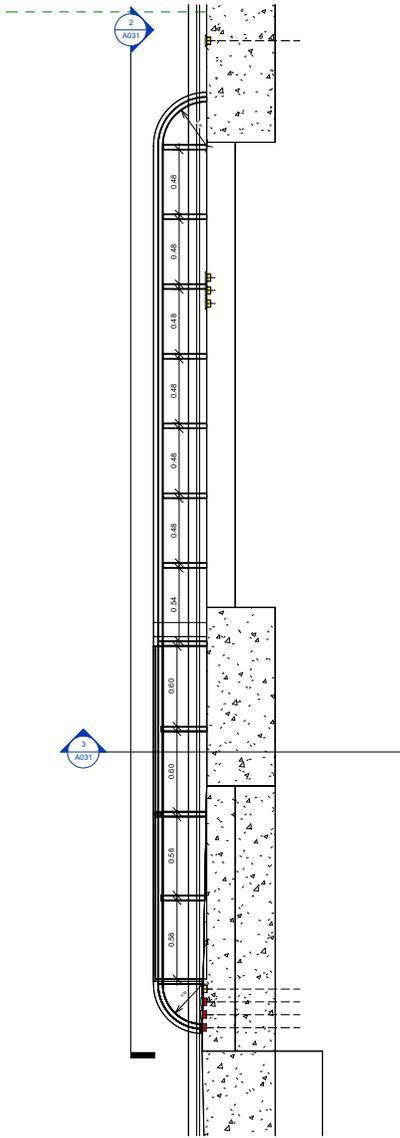

1 Tv table detail
1 : 20

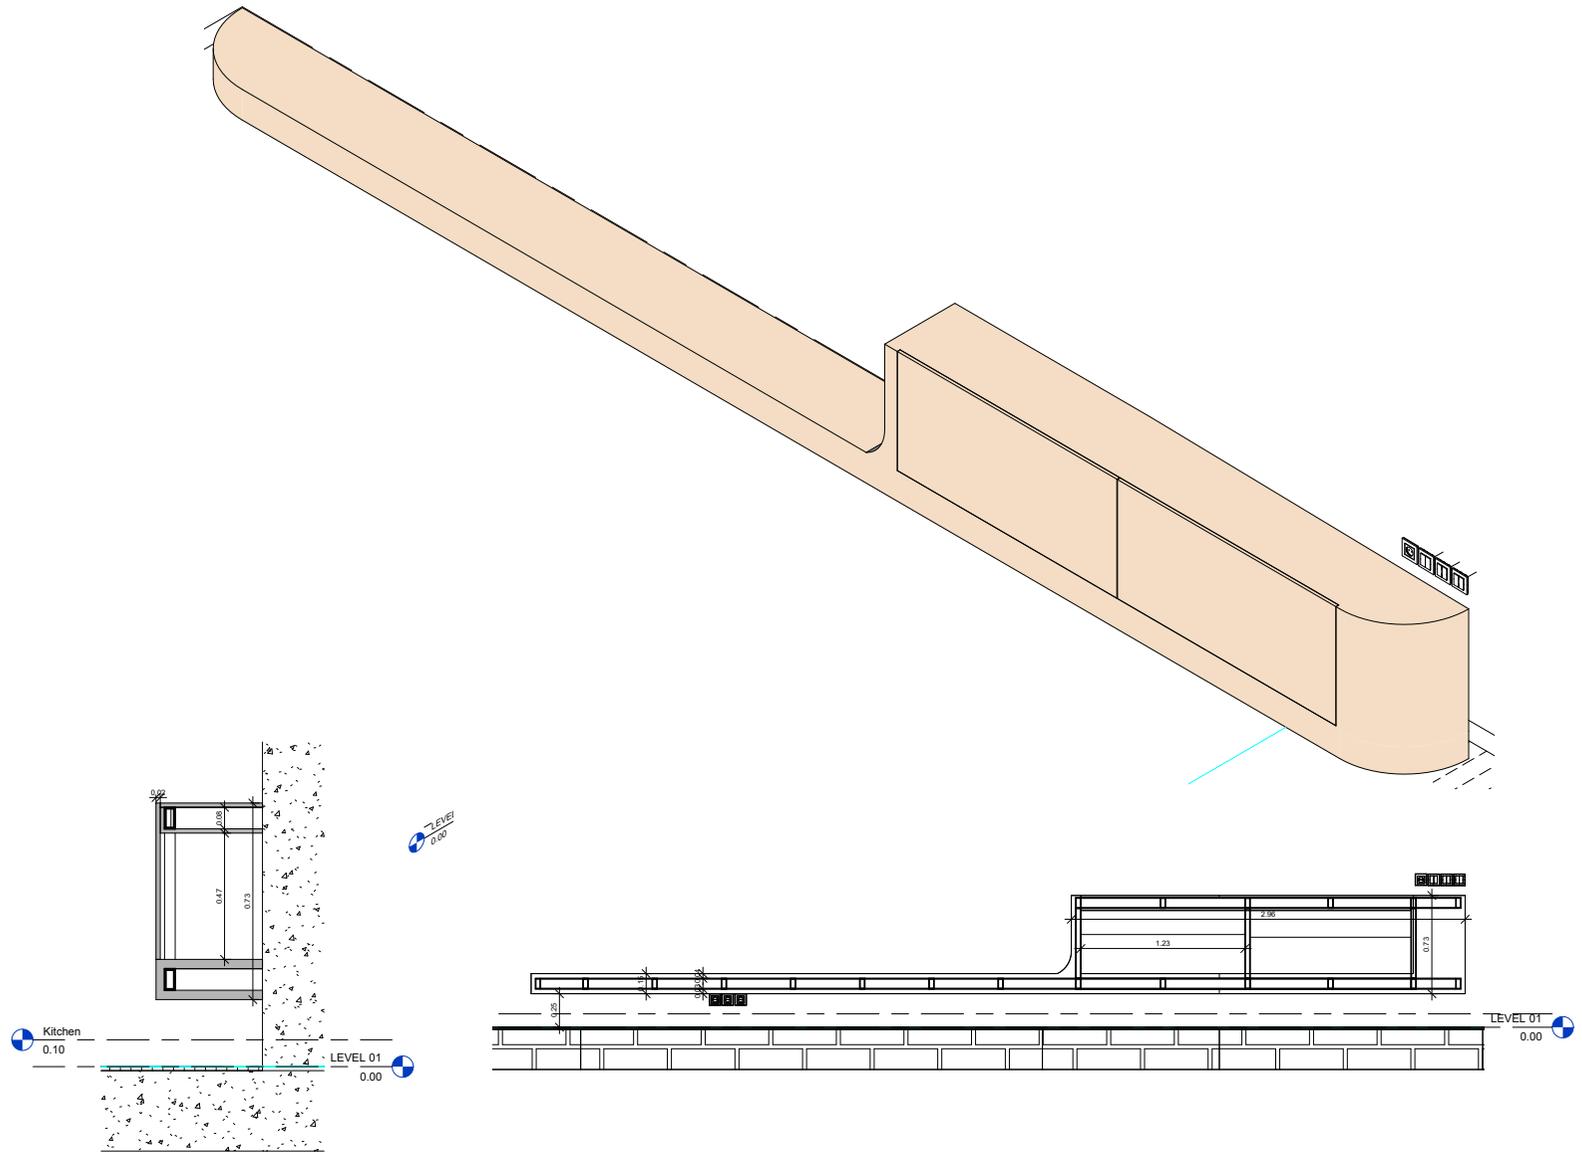

3 Table section
1 : 10

2 Table view & Detail
1 : 20